


1. Ricostruzione pista e campo da rugby
2. Zona ristoro e pizzeria
3. Creazione serra botanica
4. Zona parco con fontana
5. Realizzazione campo da tennis
6. Creazione Pub
7. Nuovo impianto di alberi e vegetazione bassa in tutta l'area
8. Dare importanza attraverso un itinerario alla presenza di opere street-art

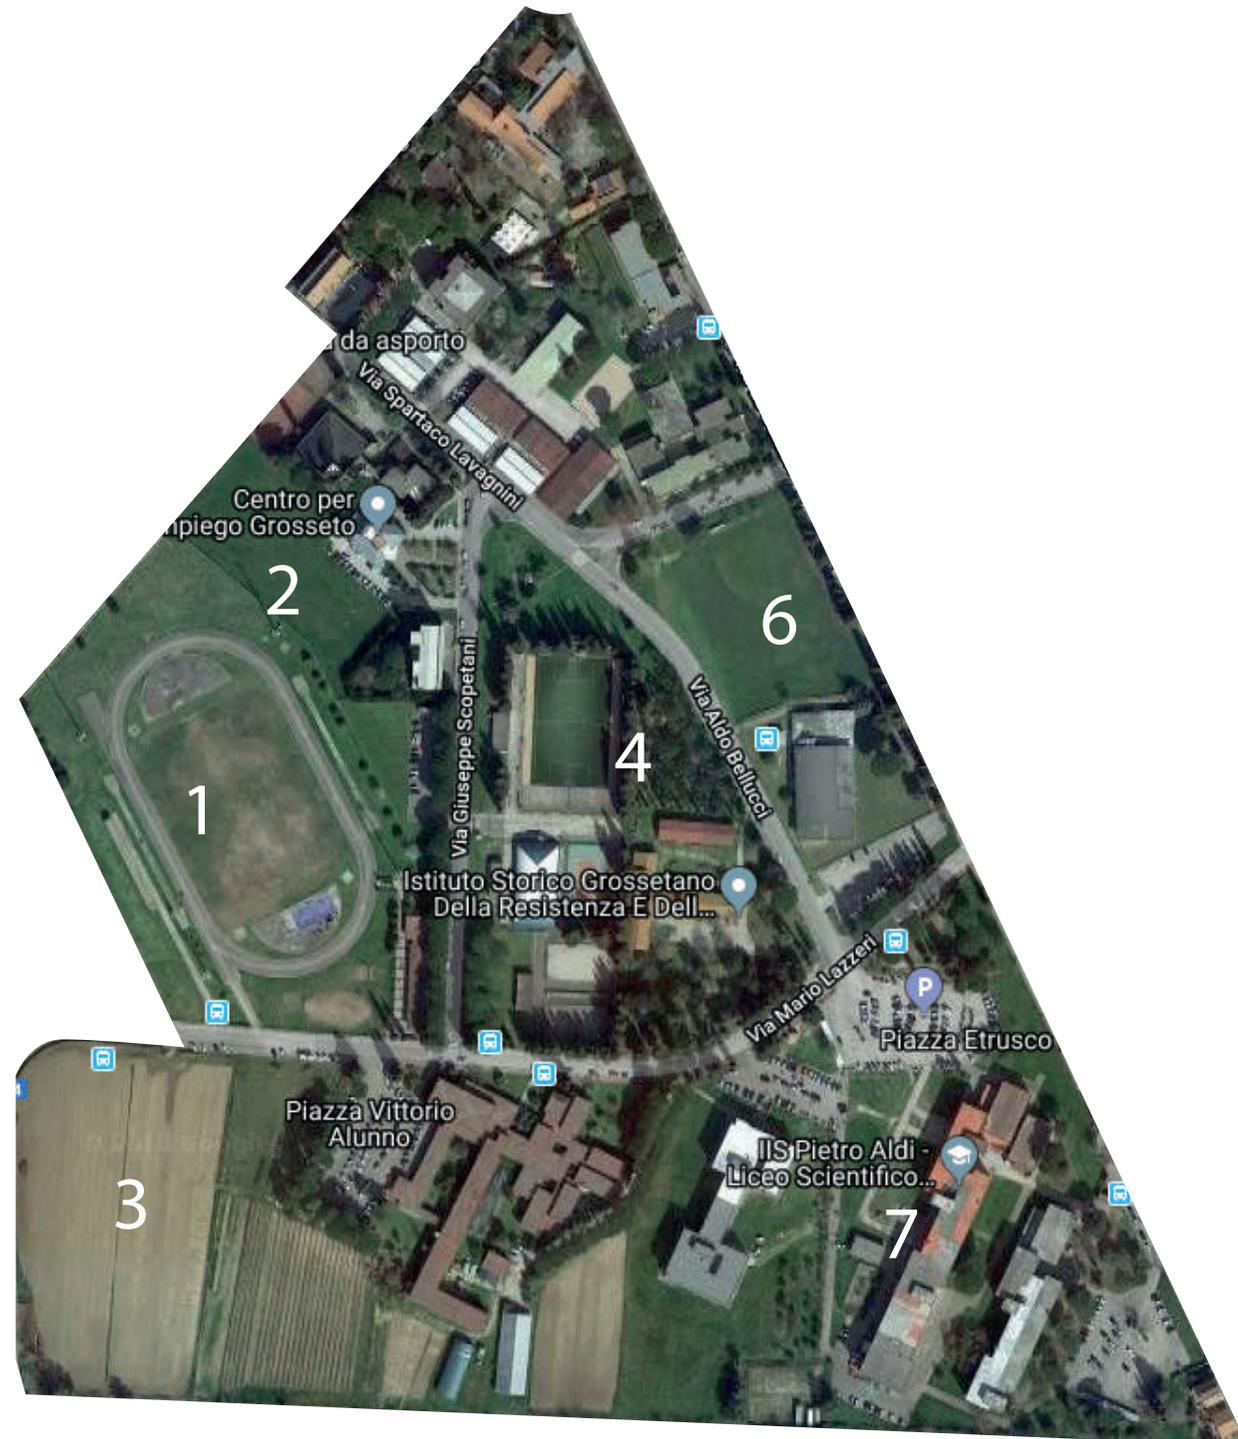

Calussi Dario
Caprio Christian
Landini Stefano
4 A Tecnico della grafica e comunicazione